



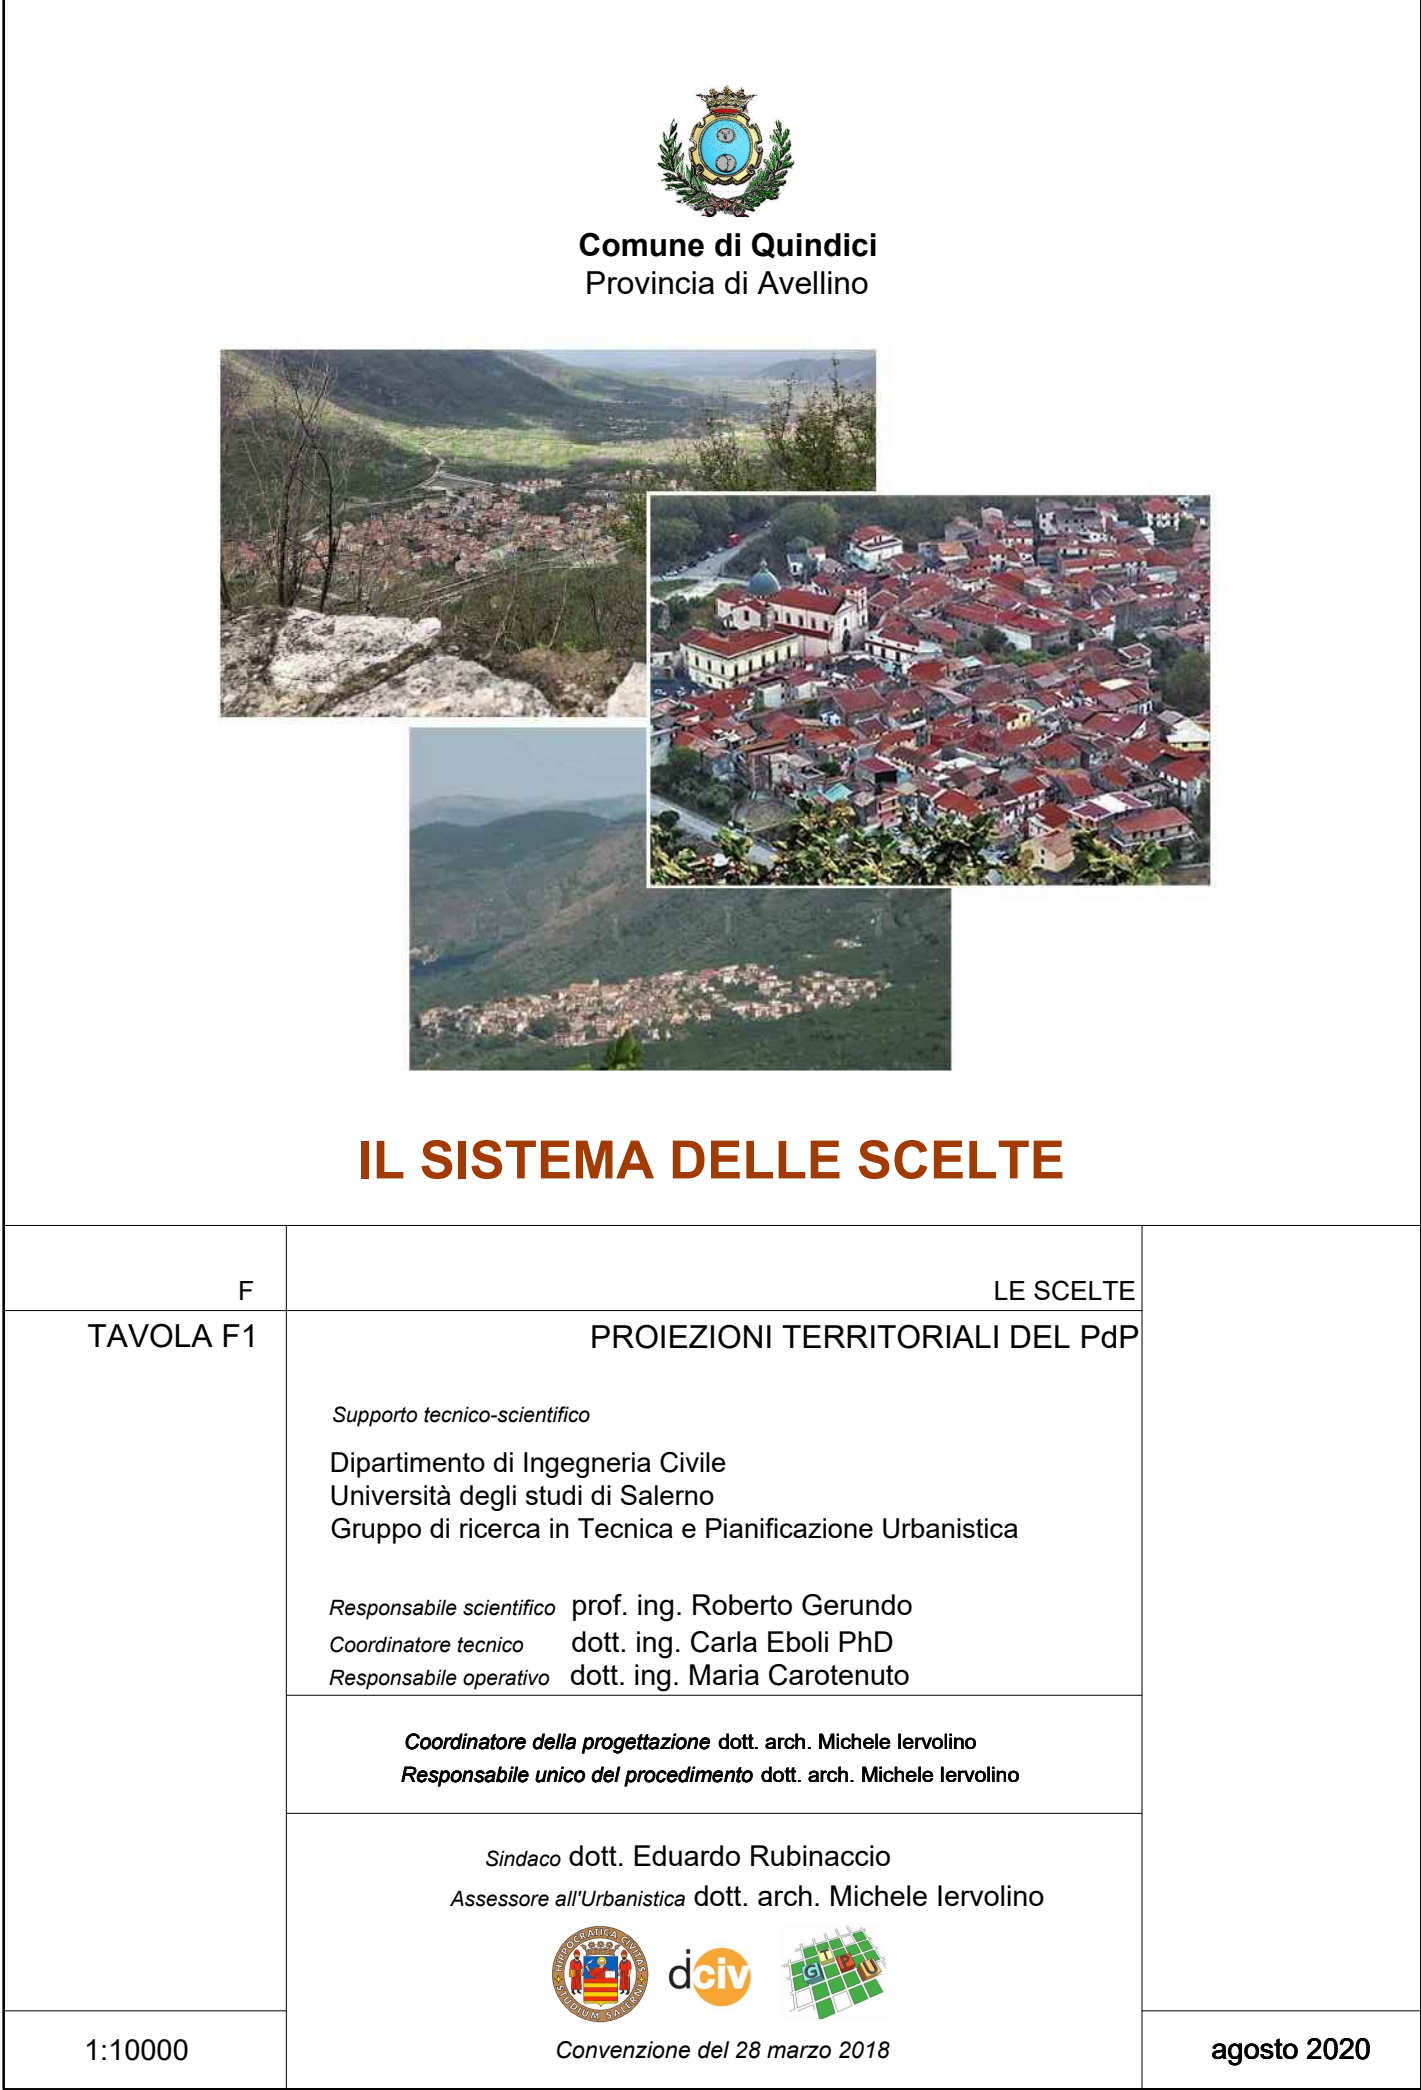

IL SISTEMA DELLE SCELTE



F	LE SCELTE
TAVOLA F1	PROIEZIONI TERRITORIALI DEL PdP
	Supporto tecnico-scientifico
	Dipartimento di Ingegneria Civile
	Università degli studi di Salerno
	Gruppo di ricerca in Tecnica e Pianificazione Urbanistica
	<i>Responsabile scientifico</i> <i>prof. ing. Roberto Gerundo</i> <i>Coordinatore tecnico</i> <i>dott. ing. Carla Eboli PhD</i> <i>Responsabile operativo</i> <i>dott. ing. Maria Carotenuto</i>
	<i>Coordinatore della progettazione</i> <i>dott. arch. Michele Iervolino</i> <i>Responsabile unico del procedimento</i> <i>dott. arch. Michele Iervolino</i>
	Sinodo <i>dott. Eduardo Rubinaccio</i> Assessore all'urbanistica <i>dott. arch. Michele Iervolino</i>
	  
1:10000	Convenzione del 28 marzo 2018 agosto 2020

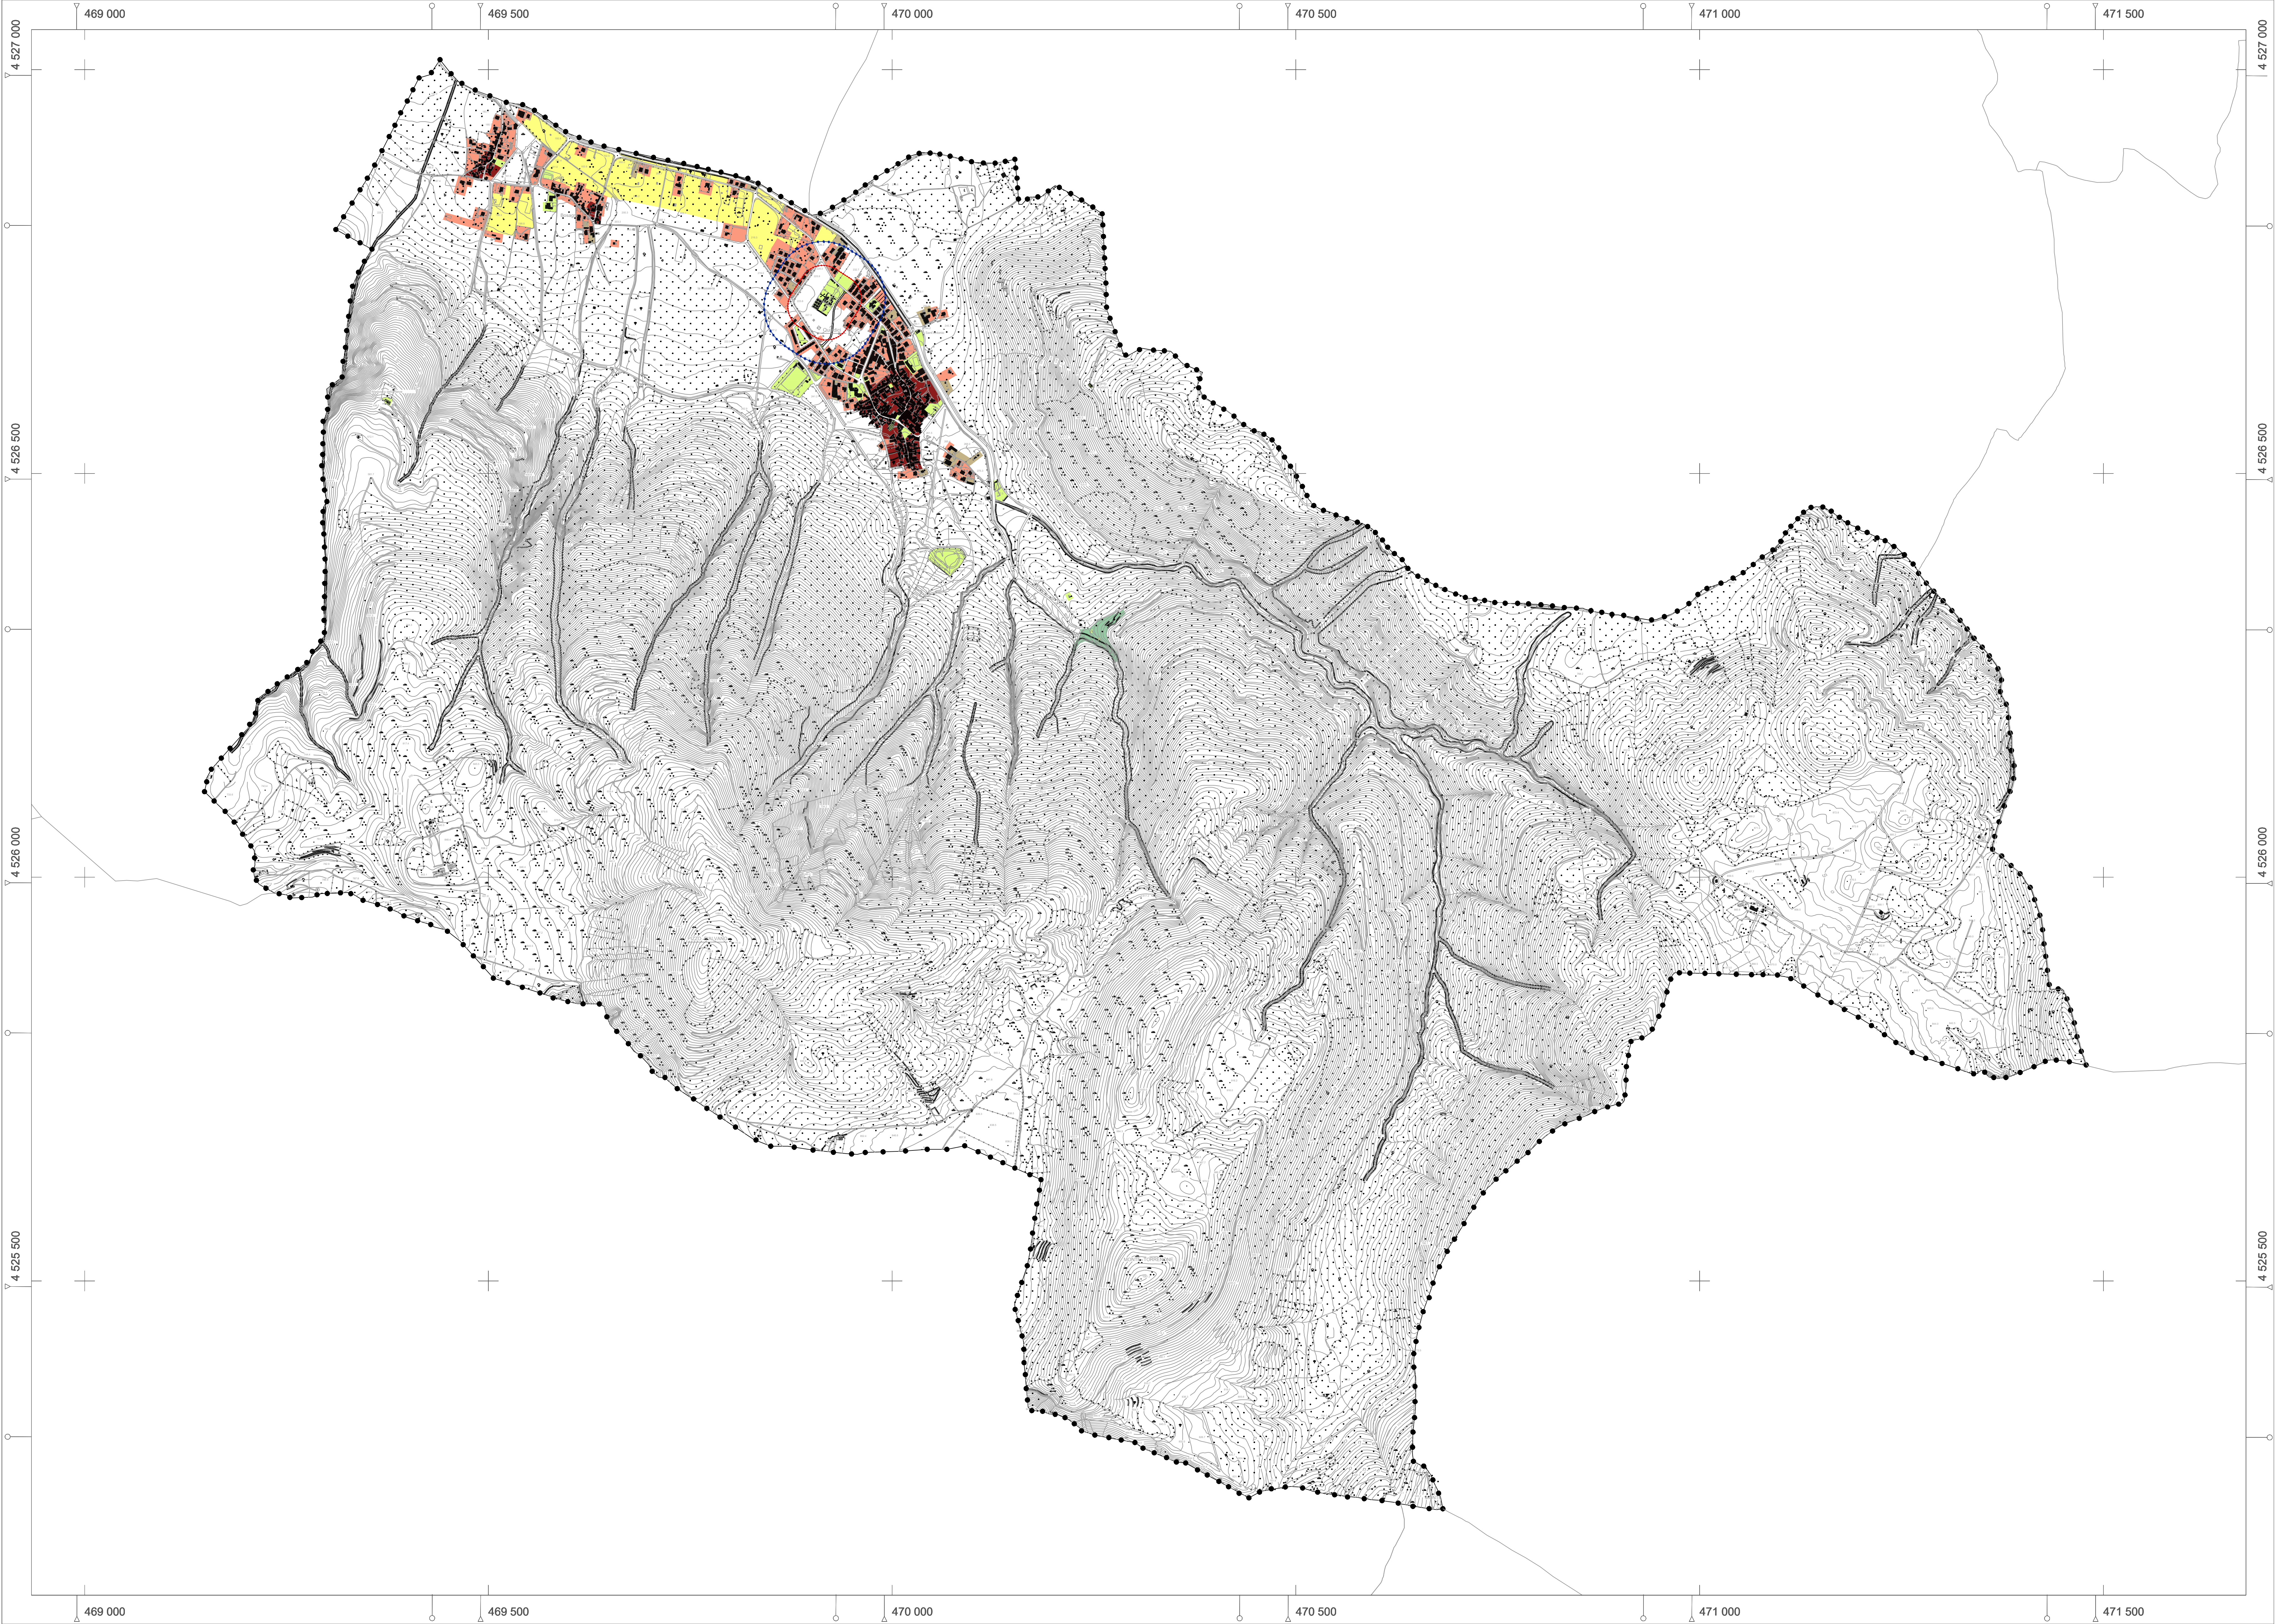

--



Sistema insediativo

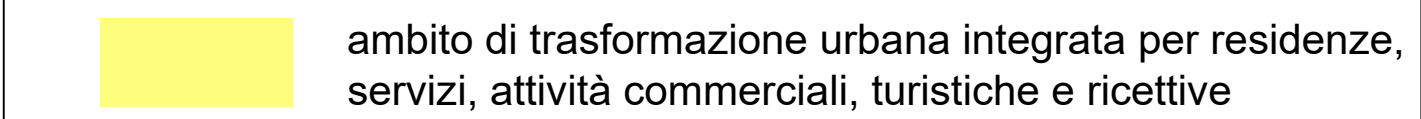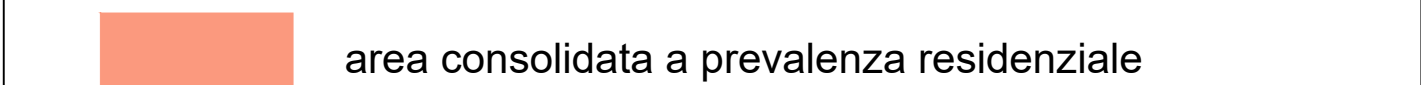

Sistema ambientale



Sistema della mobilità



BASE CARTOGRAFICA

Carta Nuova della
Carta Tecnica Numerica Regionale della Campania redatta in scala 1:10000

REGIONE CAMPANIA
CARTA TECNICA NUMERICA REGIONALE
 derivata dal Database Topografico
 scala 1:10000

COSTANTI DI TRASFORMAZIONE				
DA	A	Δ E	Δ N	
Gauss-Bogota (Roma 40)	UTM-E.D. 50	-2 019 941	187	
Gauss-Bogota (Roma 40)	UTM-WGS 84	-2 020 008	7	
UTM-WGS 84	UTM-E.D. 50	67	194	

TRASPORTI

Autostroda	Ferrovia a scartamento ordinario
Strada asfaltata, saggio chilometrico, ponte	Ferrovia a scartamento ridotto
Strada non asfaltata	Tramvia in sede propria e funicolare
Percorso pedonale o ciclabile	Ferrovia in costruzione
Strada in costruzione	Ferrovia in disarmo
Sentiero facile	Ciglia massicciata
Tratturo	Tratto ferrovia in galleria
Multistrada	Imbocco galleria stradale e ferroviaria
Mazzetta stradale e linea spartitraffico	Passaggio a livello
Strada in galleria	Aeroporto, eliporto
Funivia, cabinovia	Faro, fanale
Segnavia	

COSTRUZIONI VARE, IMPIANTI

Edificio generico	Serra
Edificio industriale	Tettoia o paravento
Edificio del terziario	Baracca
Edificio agricolo, stalla, ricovero animali	Serraglio, sistema, silos non rappresentabili e rappresentabili
Edificio di culto, capanna	Campeggio
Cilindro	Raffineria
Capello, tabernacolo	Discarica
Torre, cimitero	Ristorante
Monumento	Zona archeologica
Edificio in costruzione	Scuola
Edificio distrutto o rovine	Spettacolo
Corpo opportuno	Ospedale
Edificio distrutto o rovine	Municipio
Costante, abitazione precaria	Trinche
Partito o galleria sotto edificio	

SERVIZI

Elettrodotto ad alto tensione, con tralicci	Elettrodotto a medio tensione, con pali
Cavo elettrico	Cavo di trasformazione
Acquedotto sopraelevato, interrato	Metanodotto
Impianto elettrico, fotovoltaico	Antenna per telecomunicazioni
Piscinone	Stazione di rifornimento e di servizio

GEOGRAFIA

Curva di livello dritta	Curva di livello incerta
Curva di livello ordinaria	Curva ordinaria incerta
Curva di livello ausiliario	Ciglio di frana
Sopralito naturale o artificiale	Grotta con accesso verticale, orizzontale
Sabbia, duna, depositi sabbiosi	Ghiacciaio, pietraia
Rocce	Sabbia, duna, depositi sabbiosi
Ciglio di area estrattiva, cava	

VEGETAZIONE

Limite di coltura	Bosco fitto
Limite di taglio	Albero generico, vigneto
Filare di bosco	Uliveto, frutteto
Filare di alberi	Agnumeto, larice
Filare di viti	Ceduo, abete
Filare di olivi	Faggio, pino
Filare di agumi	Cipresso, eucalipto
Filare di frutteto	Leccio, quercia
Macchia, prato	Pioppa, castagno

IDROGRAFIA

Corso d'acqua > 5 m	Corso d'acqua < 5 m
Canalino litorale o scoglio	Vasco o piscina, prateria
Palude	Abbassamento, fontana, sorgente
Brighia, pescato, cascato	Preso
Condotto forzato	Condotto forzato sotterraneo

CONFINI

Muro a secco	Muro divisorio
Muro di sostegno	Palizzata, cancellato, rete filo spinato
Siepe	Limite comunale
Limite regionale	

PUNTI TOPOGRAFICI

Vertice della rete IGM95	Vertice della rete regionale di collimazione
Caposcopia di livellazione	

DATI INFORMATIVI

RAPPRESENTAZIONE CONFORME UNIVERSALE TRASVERSA DI MERCATORE (UTM)

SISTEMA DI RIFERIMENTO: ETRS89, realizzazione ETRF2000 (epoca 2008); ellissoide GR80; longitudinale di Greenwich

ALTIMETRIA: in metri riferita al mareografo di Genova (1982)

TAGLIO CARTOGRAFICO: Sistema Geografico ED50 (Ellissoide internazionale con orientamento medio europeo)